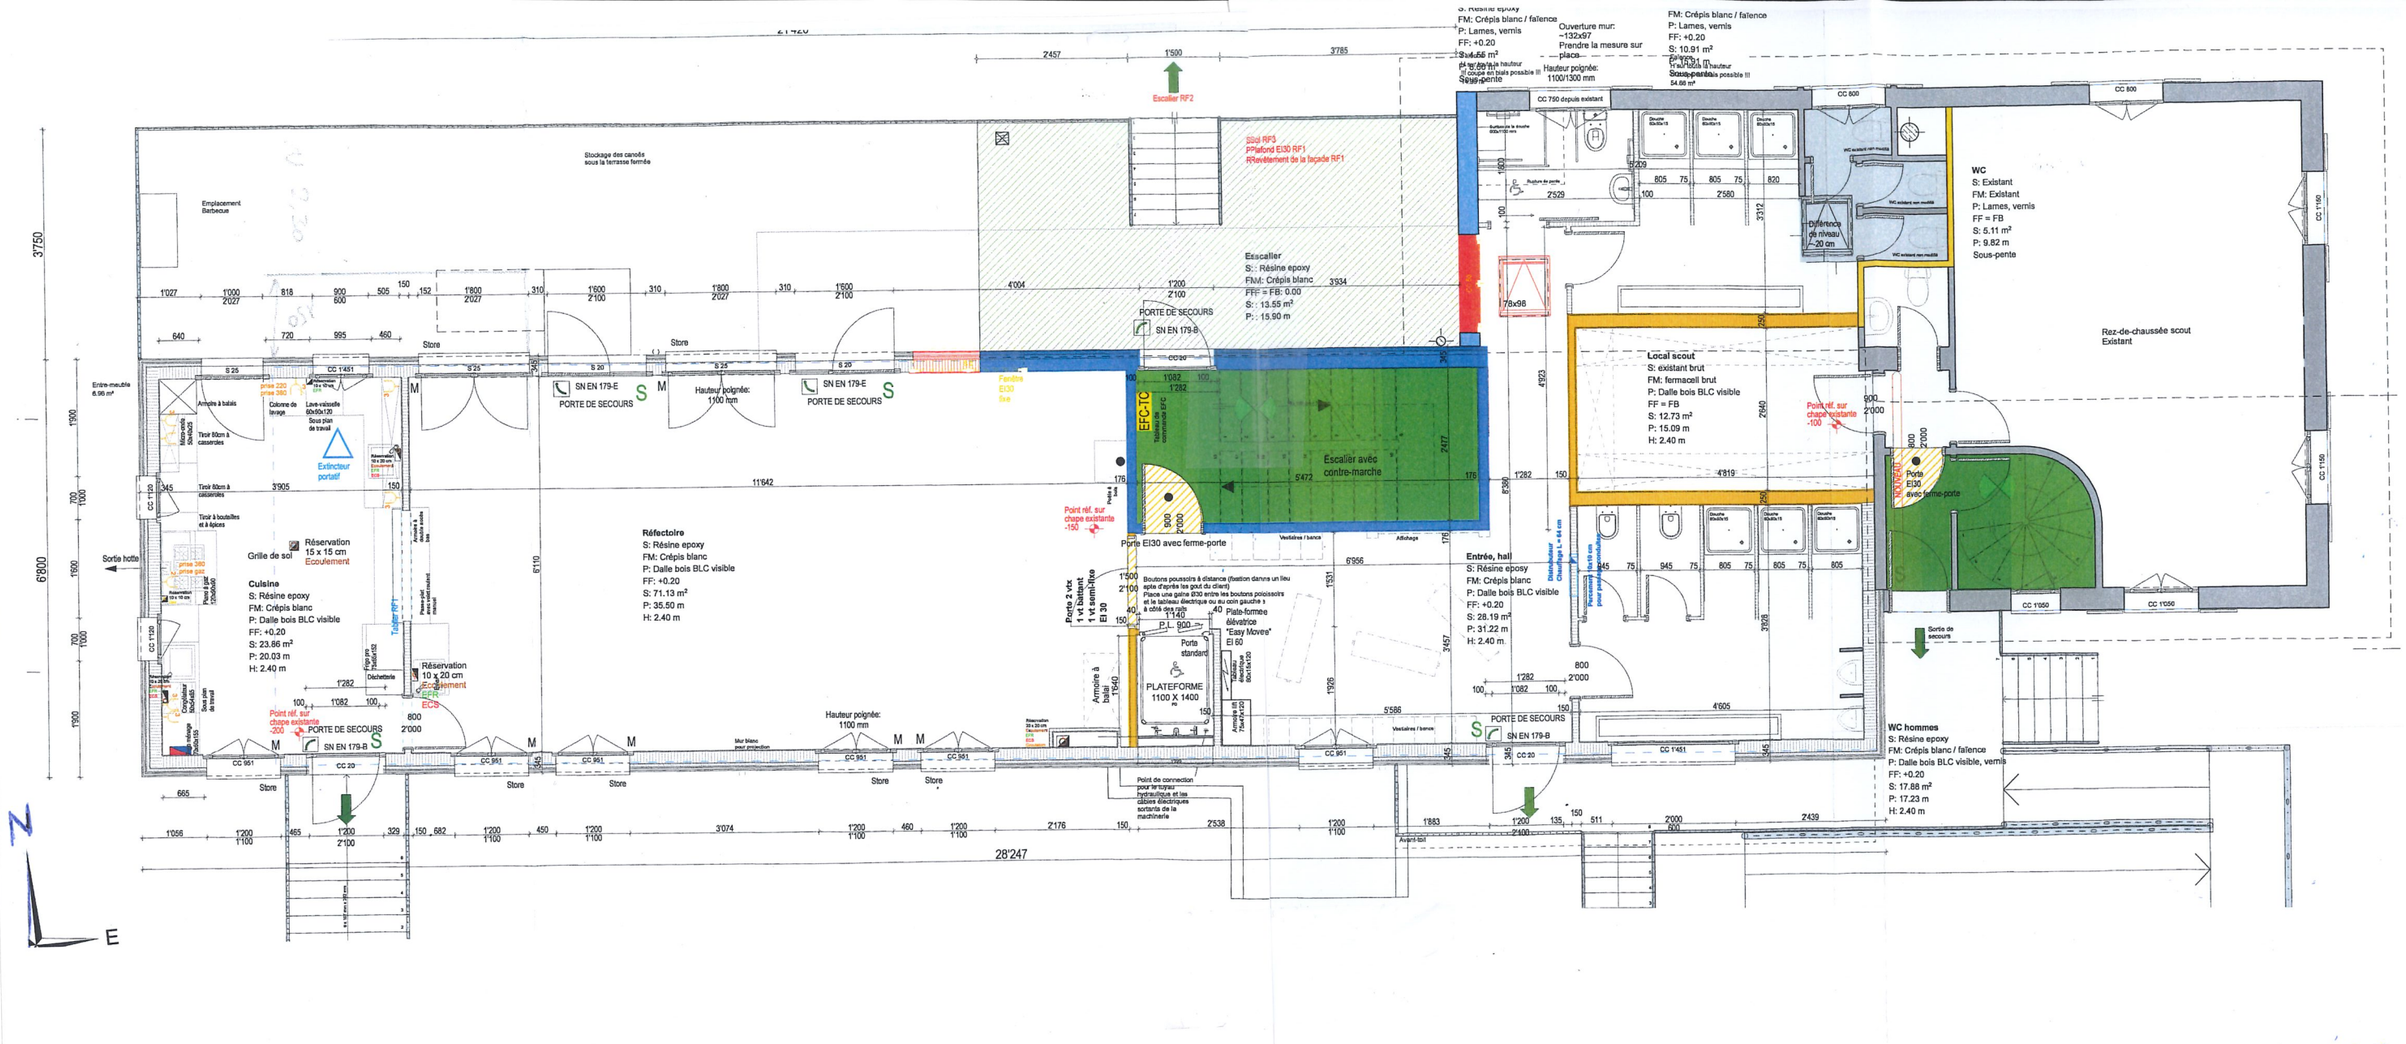
Réfectoire
S: Résine epoxy
FM: Crépis blanc
P: Dalle bois BLC visible
FF: +0.20
S: 71.13 m²
P: 35.50 m
H: 2.40 m
Cuisine
S: Résine epoxy
FM: Crépis blanc
P: Dalle bois BLC visible
FF: +0.20
S: 23.86 m²
P: 20.03 m
H: 2.40 m
Escalier
S: : Résine epoxy
FM: Crépis blanc
FF: = FB: 0.00
S: : 13.55 m²
P: : 15.90 m
Escalier avec contre-marche
Local scout
S: existant brut
FM: fermacell brut
P: Dalle bois BLC visible
FF = FB
S: 12.73 m²
P: 15.09 m
H: 2.40 m
Entrée, hall
S: Résine epoxy
FM: Crépis blanc
P: Dalle bois BLC visible
FF: +0.20
S: 28.19 m²
P: 31.22 m
H: 2.40 m
WC
S: Existant
FM: Existant
P: Lames, vernis
FF = FB
S: 5.11 m²
P: 9.82 m
Sous-pente
Rez-de-chaussée scout
Existant
WC hommes
S: Résine epoxy
FM: Crépis blanc / faïence
P: Dalle bois BLC visible, vernis
FF: +0.20
S: 17.88 m²
P: 17.23 m
H: 2.40 m
PLATEFORME
1100 X 1400
Porte standard
Plate-forme élévatrice "Easy Moves" EI 60
Porte 2 vtx 1 vt Battant 1 vt semi-fixe EI 30
Porte EI30 avec ferme-porte
PORTE DE SECOURS
SN EN 179-B
Escalier RF2
Stockage des canoës sous la terrasse fermée
Emplacement Barbecue
Sortie hotte
Grille de sol
Réservation 15 x 15 cm Ecoulement
Extincteur portatif
Hauteur poignée: 1100 mm
Store
Sortie de secours
28'247